


3NP

3.D.4

2+KK

59.4 m<sup>2</sup>

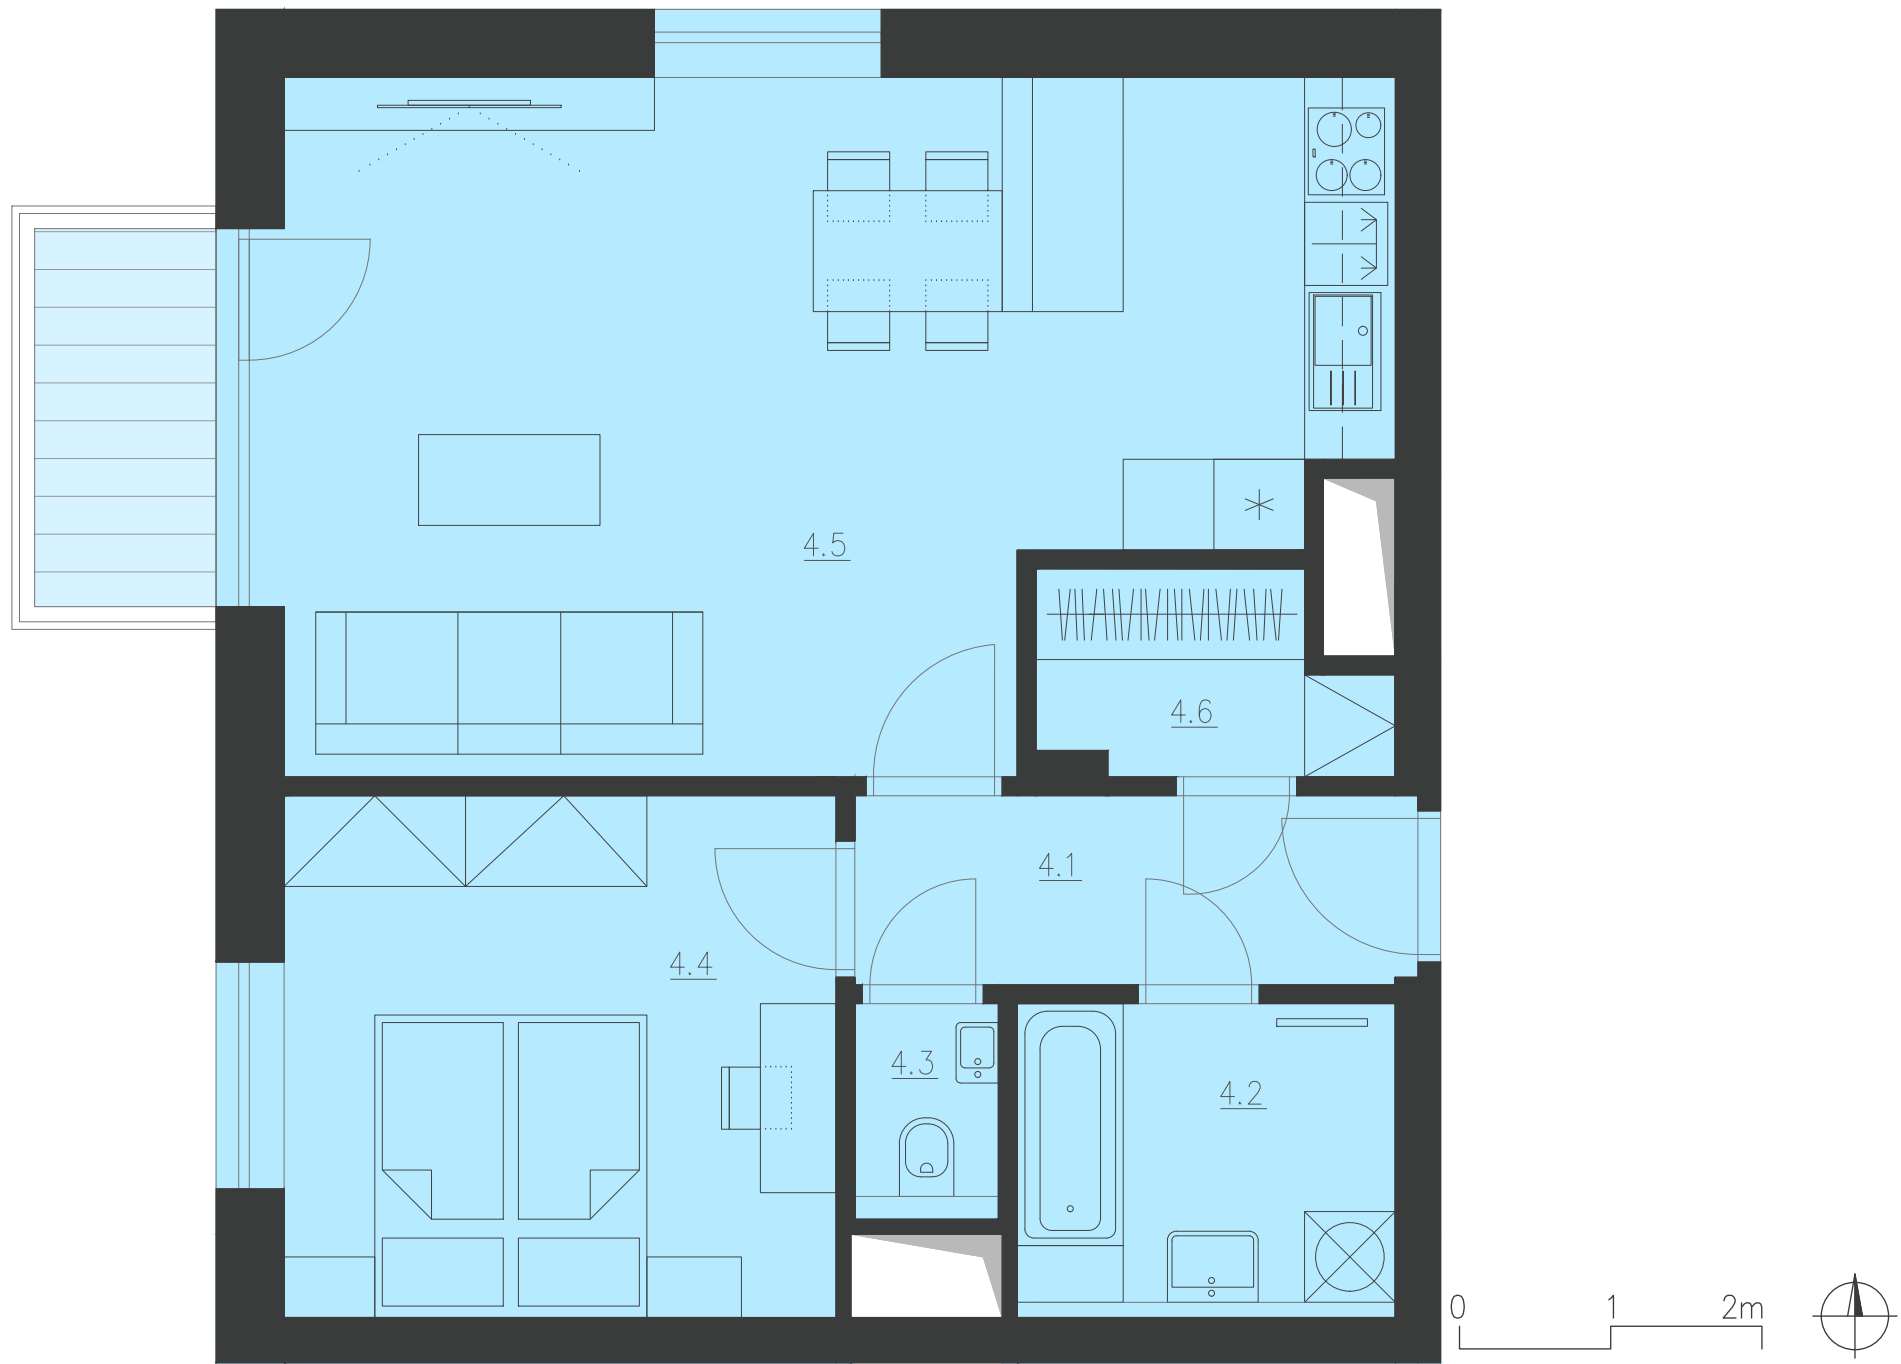

| OZN.                  | ÚČEL MÍSTNOSTI     | PLOCHA              |
|-----------------------|--------------------|---------------------|
| 4.1                   | CHODBA             | 4.7 m <sup>2</sup>  |
| 4.2                   | KOUPELNA           | 4.9 m <sup>2</sup>  |
| 4.3                   | WC                 | 1.2 m <sup>2</sup>  |
| 4.4                   | LOŽNICE            | 12.6 m <sup>2</sup> |
| 4.5                   | OBÝVACÍ POKOJ + KK | 30.5 m <sup>2</sup> |
| 4.6                   | ŠATNA              | 2.8 m <sup>2</sup>  |
|                       | PLOCHA PŘÍČEK      | 2.8 m <sup>2</sup>  |
| PODLAHOVÁ PLOCHA BYTU |                    | 59.4 m <sup>2</sup> |
| BALKON                |                    | 3.0 m <sup>2</sup>  |
| PLOCHA CELKEM         |                    | 62.4 m <sup>2</sup> |

UPOZORNĚNÍ: PLOCHY JEDNOTLIVÝCH MÍSTNOSTÍ JSOU POUZE ORIENTAČNÍ, VYZOBRAZENÉ ZAŘÍZENÍ V PLÁNECH BYTŮ (KUCHYŇSKÁ LINKA, NÁBYTEK) NENÍ SOUČÁST DODÁVKY, ROZSAH DODÁVKY JE SPECIFIKOVÁN VE STANDARDU. ROZMÍSTĚNÍ NÁBYTKU JE POUZE ORIENTAČNÍ.

ZPŮSOB VÝPOČTU PODLAHOVÉ PLOCHY BYTU V JEDNOTCE: PODLAHOVÁ PLOCHA BYTU VE SMYSLU NAŘÍZENÍ VLÁDY Č. 366/2013 SB. - PODLAHOVÁ PLOCHA BYTU V JEDNOTCE TVOŘÍ PŮDORYSNÁ STOPA VŠECH MÍSTNOSTÍ BYTU VČETNĚ PŮDORYSNÉ STOPY VŠECH SVISLÝCH NOSNÝCH I NENOSNÝCH KONSTRUKCÍ UVNITŘ BYTU, JAKO JSOU STĚNY, SLOUPY, PILÍŘE, KOMÍNY A OBDOBNÉ SVISLÉ KONSTRUKCE. PŮDORYSNÁ PLOCHA JE VYMEZENA VNITŘNÍM LÍCEM SVISLÝCH KONSTRUKCÍ OHRANIČUJÍCÍCH BYT VČETNĚ JEJICH POVRCHOVÝCH ÚPRAV. ZAPOČÍTÁVÁ SE TAKÉ PODLAHOVÁ PLOCHA ZAKRYTÁ ZABUDOVANÝMI PŘEDMĚTY, JAKO JSOU ZEJMÉNA SKŘÍNĚ V BYTĚ, VANY A JINÉ ZAŘÍZOVACÍ PŘEDMĚTY VE VNITŘNÍ PLOŠE BYTU.

